


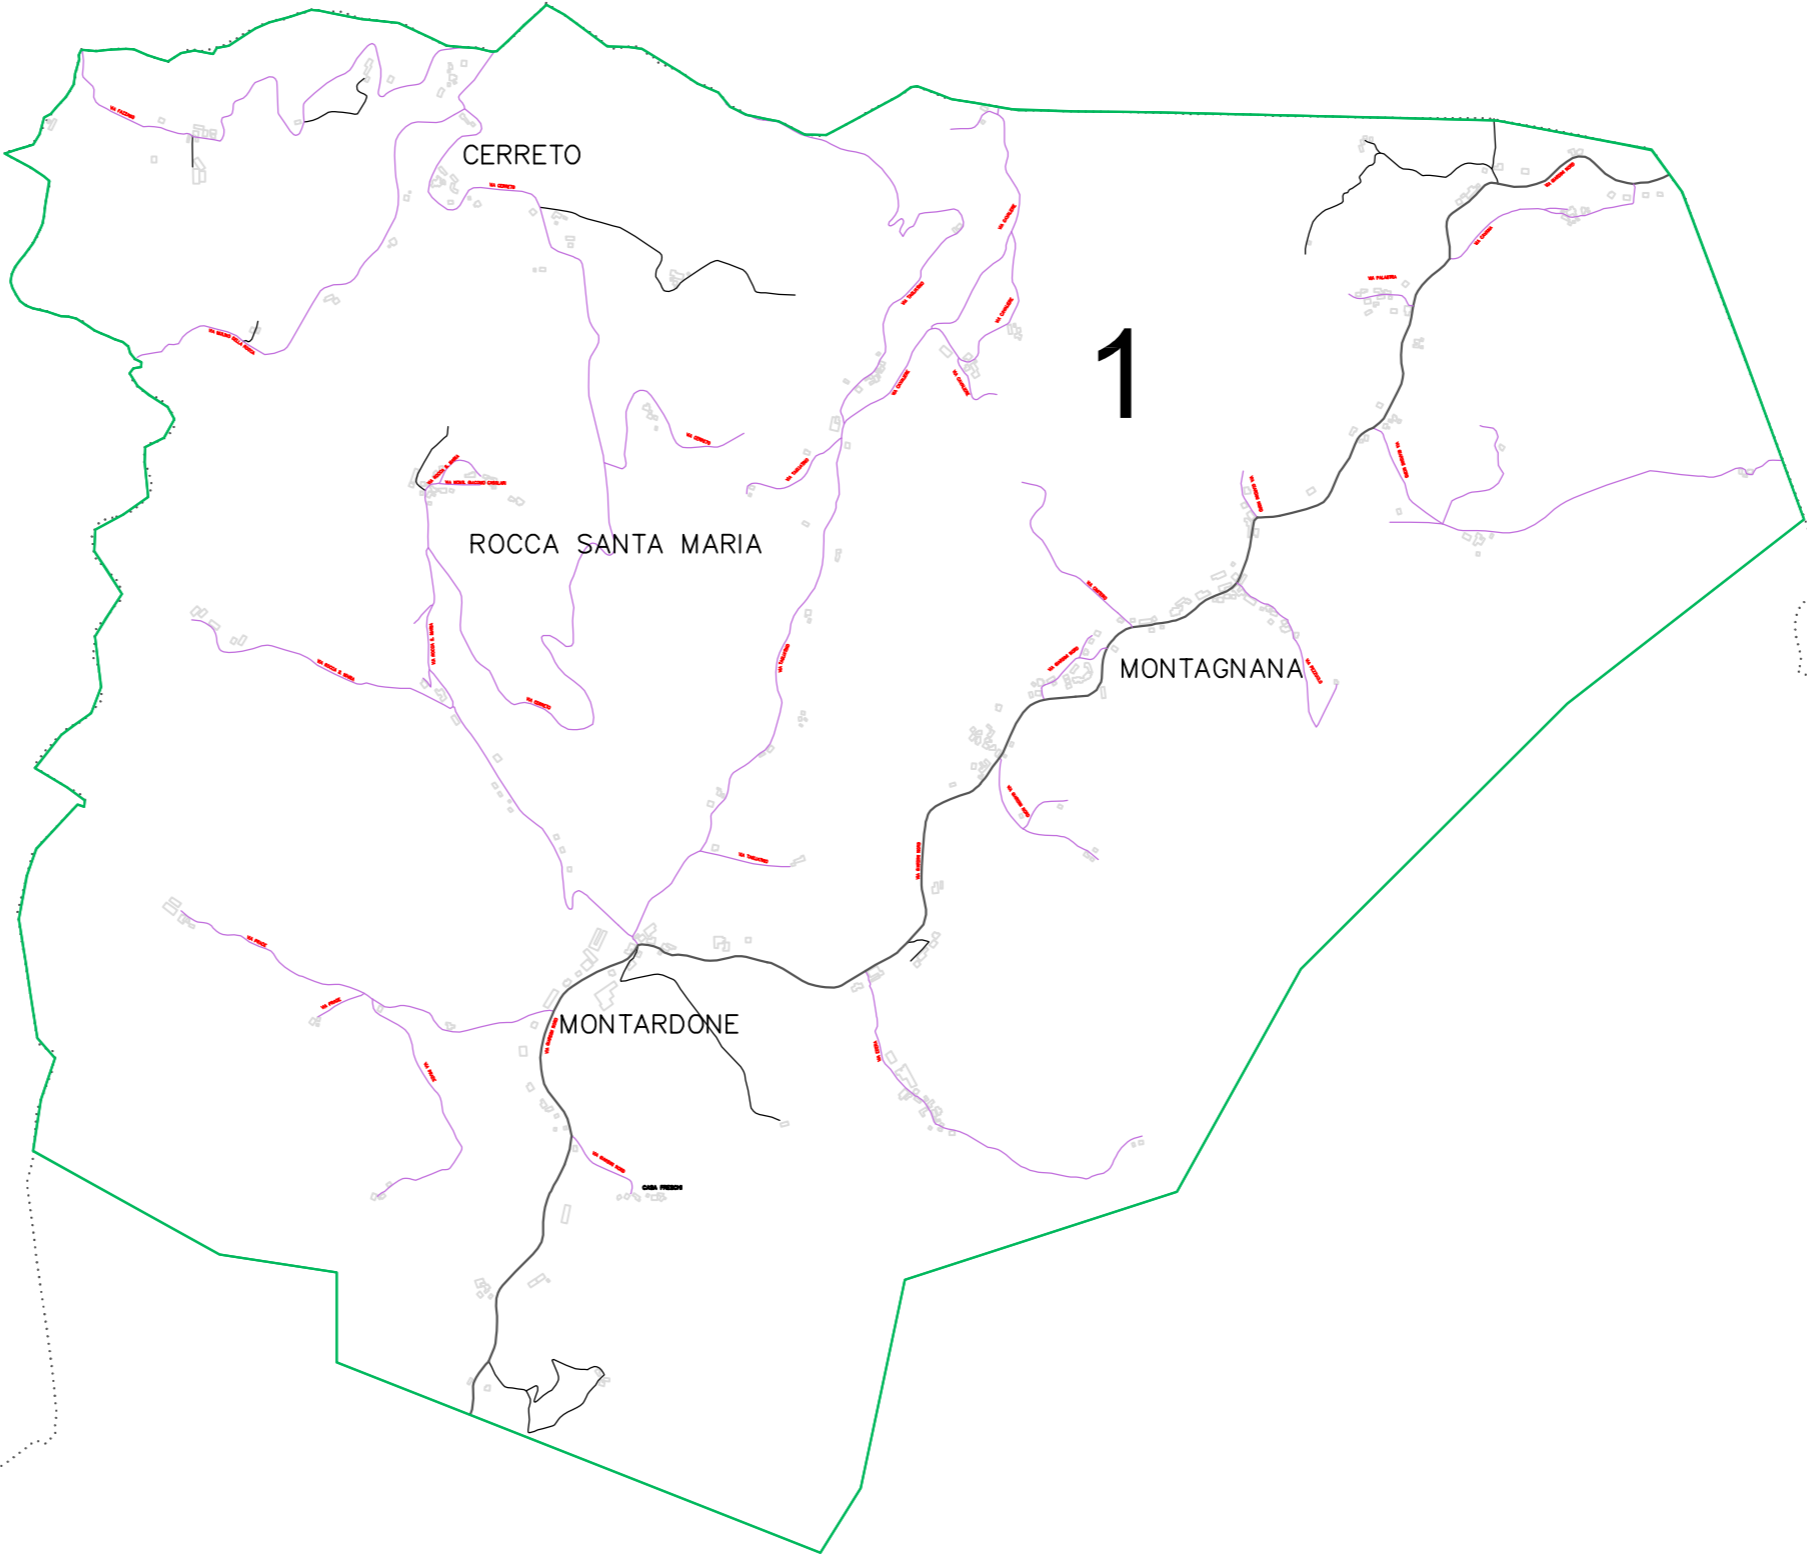

ZONA 1) Rocca S. Maria – Cerreto – Stella – Montagnana

IL PROGETTISTA	Scorcioni Marco	DATA	OTTOBRE 2018	TAV.
IL PROGETTISTA	Ruggeri Maria Lucia	SCALA	2	
IL PROGETTISTA E R.U.P.	Geom. Franchini Ermano	FUORI SCALA		

COMUNE DI FIORANO MODENESE



COMUNE DI MARANO SUL PANARO

COMUNE DI PRIGNANO

COMUNE DI PAVULLO NEL FRIGNANO

COMUNE DI POLINAGO